


1階 縮尺 1/50

省略

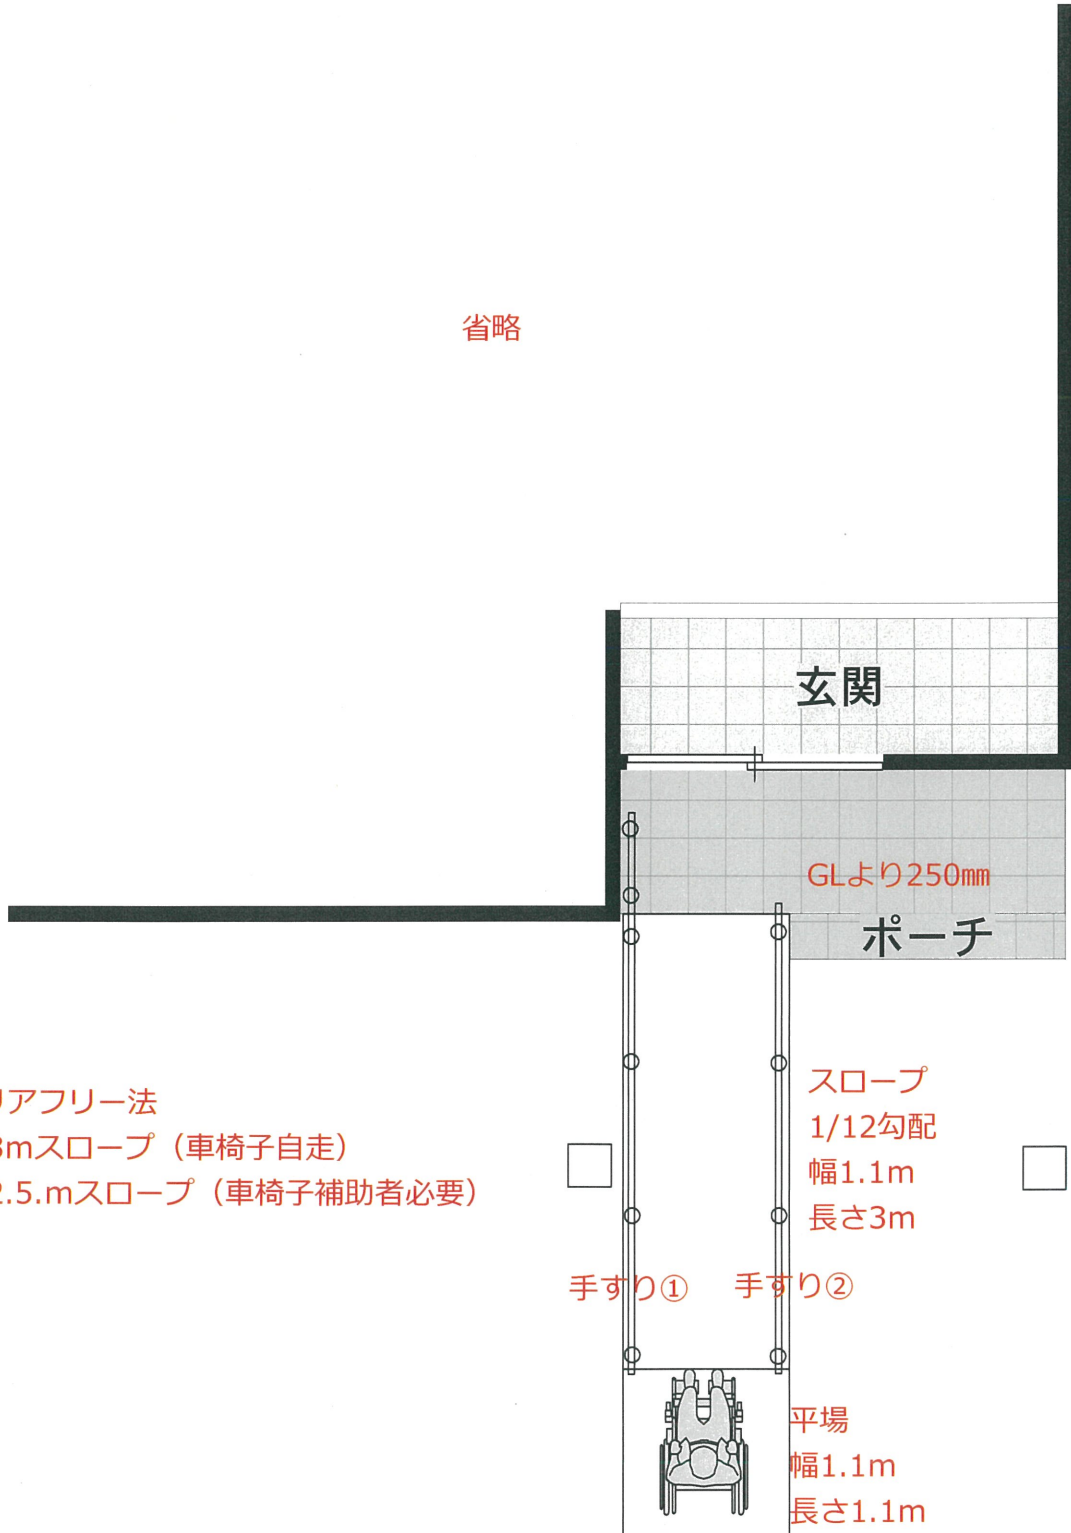

建築物バリアフリー法

1/12勾配3mスロープ (車椅子自走)

1/10勾配2.5mスロープ (車椅子補助者必要)

